


Legende

- Blühstreifen
- "Brache"-Streifen
wiederholte oberflächige Bodenbearbeitung
- Gras/Wiese, Mahd 2 x im Jahr
- Gras/Wiese, Mahd alle zwei Jahre,
je wechselseitig auf den Flächen
- Grünland, extensive Bewirtschaftung



• Für die maßstabsgereue Darstellung der PDF Plots kann keine Gewähr übernommen werden!

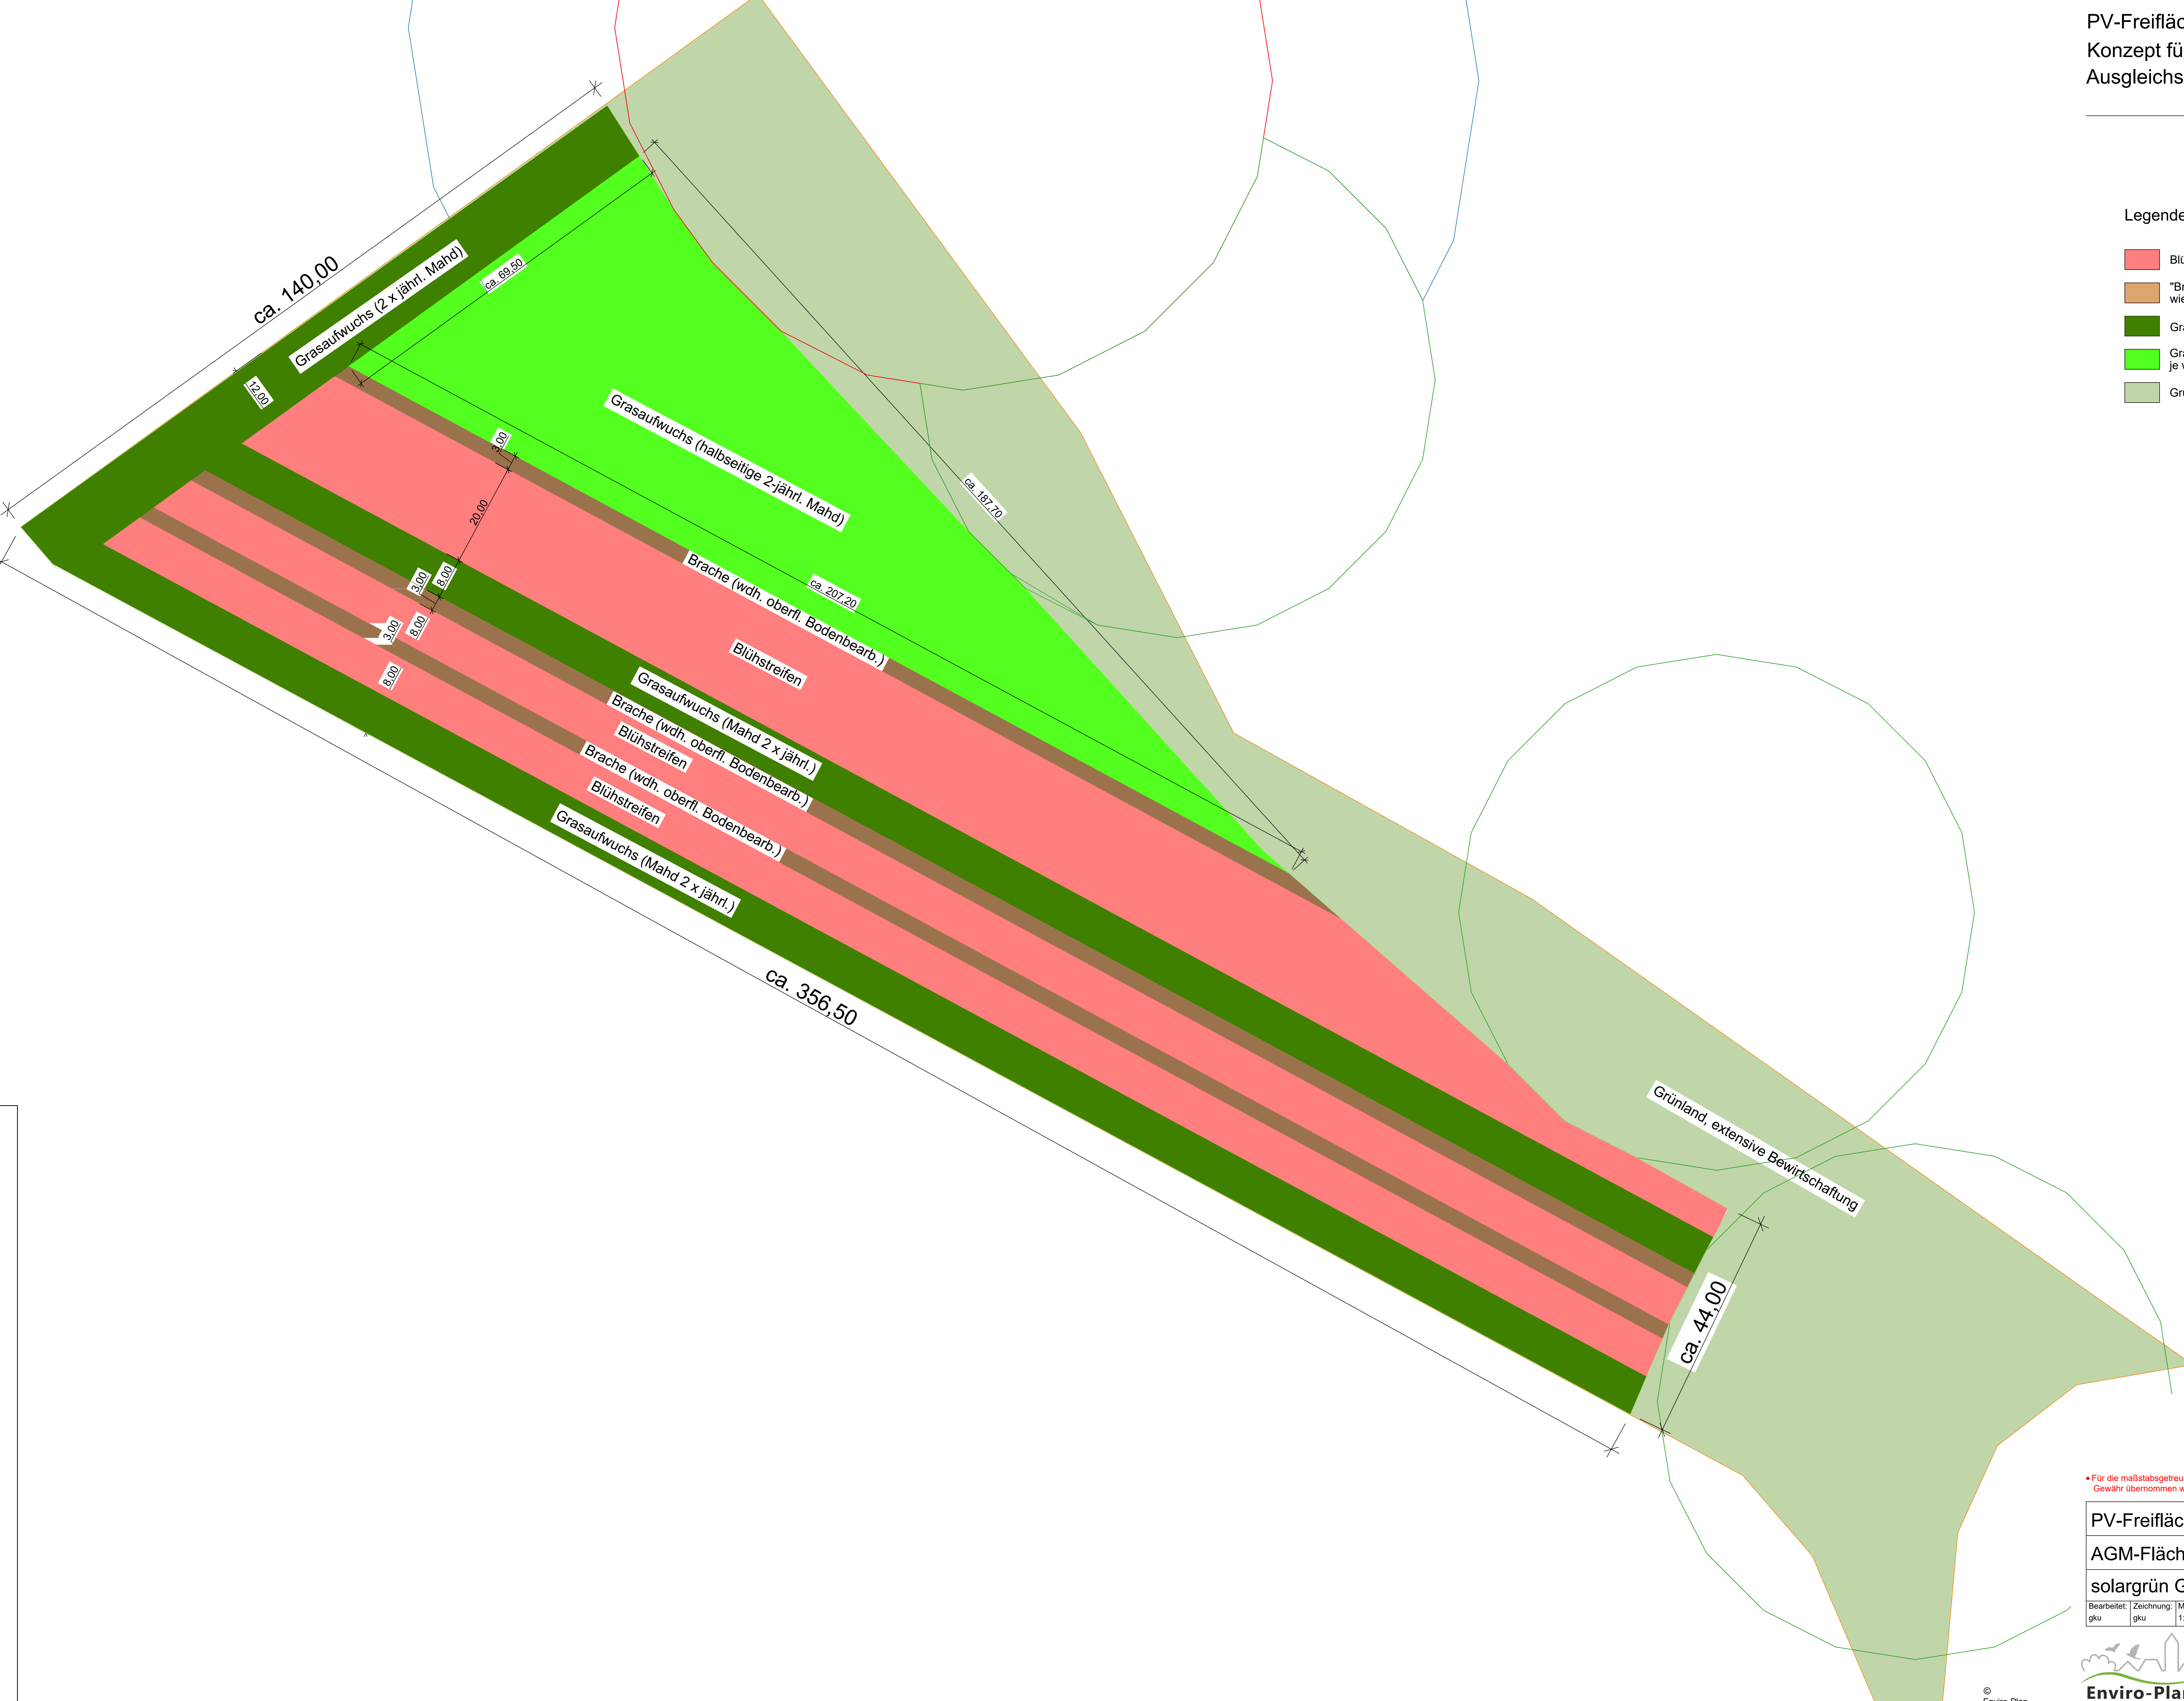

PV-Freiflächenanlage Neuendorf					
AGM-Fläche Feldlerche					
solargrün GmbH					
Bearbeitet:	Zeichnung:	Maßstab:	Leistungsphase:	Blatt:	Datum:
gku	gku	1:400 / A0	5	5.1	19.03.2024

