




















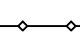





BIOTOPTYPEN gemäß Biotopkartierung RLP


-  BB0/BB2 Gebüsch, Strauchgruppe / Einzelstrauch Laubgehölz
-  BF3 Einzelbaum Laubbaum / Walnussbaum / Nadelbaum
-  BF4 Obstbaum
-  //ta5 Hochstamm / Halbstamm / jung
-  oh2 Großhöhlen vorhanden
-  BJ0 Siedlungsgehölz
-  EA0 Fettwiese
-  EB0 Fettweide
-  FN4 Graben mit intensiver Instandhaltung Entwässerungsgraben
-  HC0 Rain, Straßenrand
-  HH0 Böschung
-  HM7 Nutzrasen
-  HN1 Gebäude
-  HN4 verfügte Mauer, Betonmauer
-  HT1 Hofplatz mit hohem Versiegelungsgrad
-  HT2 Hofplatz mit geringem Versiegelungsgrad
-  HU0 Sport- und Erholungsanlage Spielplatz
-  LB2 trockene Hochstaudenflur, flächenhaft Brennesseln
-  VA2 Bundes-, Landes-, Kreisstraße Asphalt
-  VB5 Rad-, Fußweg Bürgersteig, Pflaster

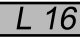SONSTIGES

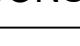-  Freileitung NSP gemäß Planauskunft Westnetz v. Mai 2024
-  Zaun
-  Schmutz- / Regenwasserkanal
-  Drainagen (ca. Lage)
-  Landschaftsschutzgebiet (LSG) (gemäß LANIS)

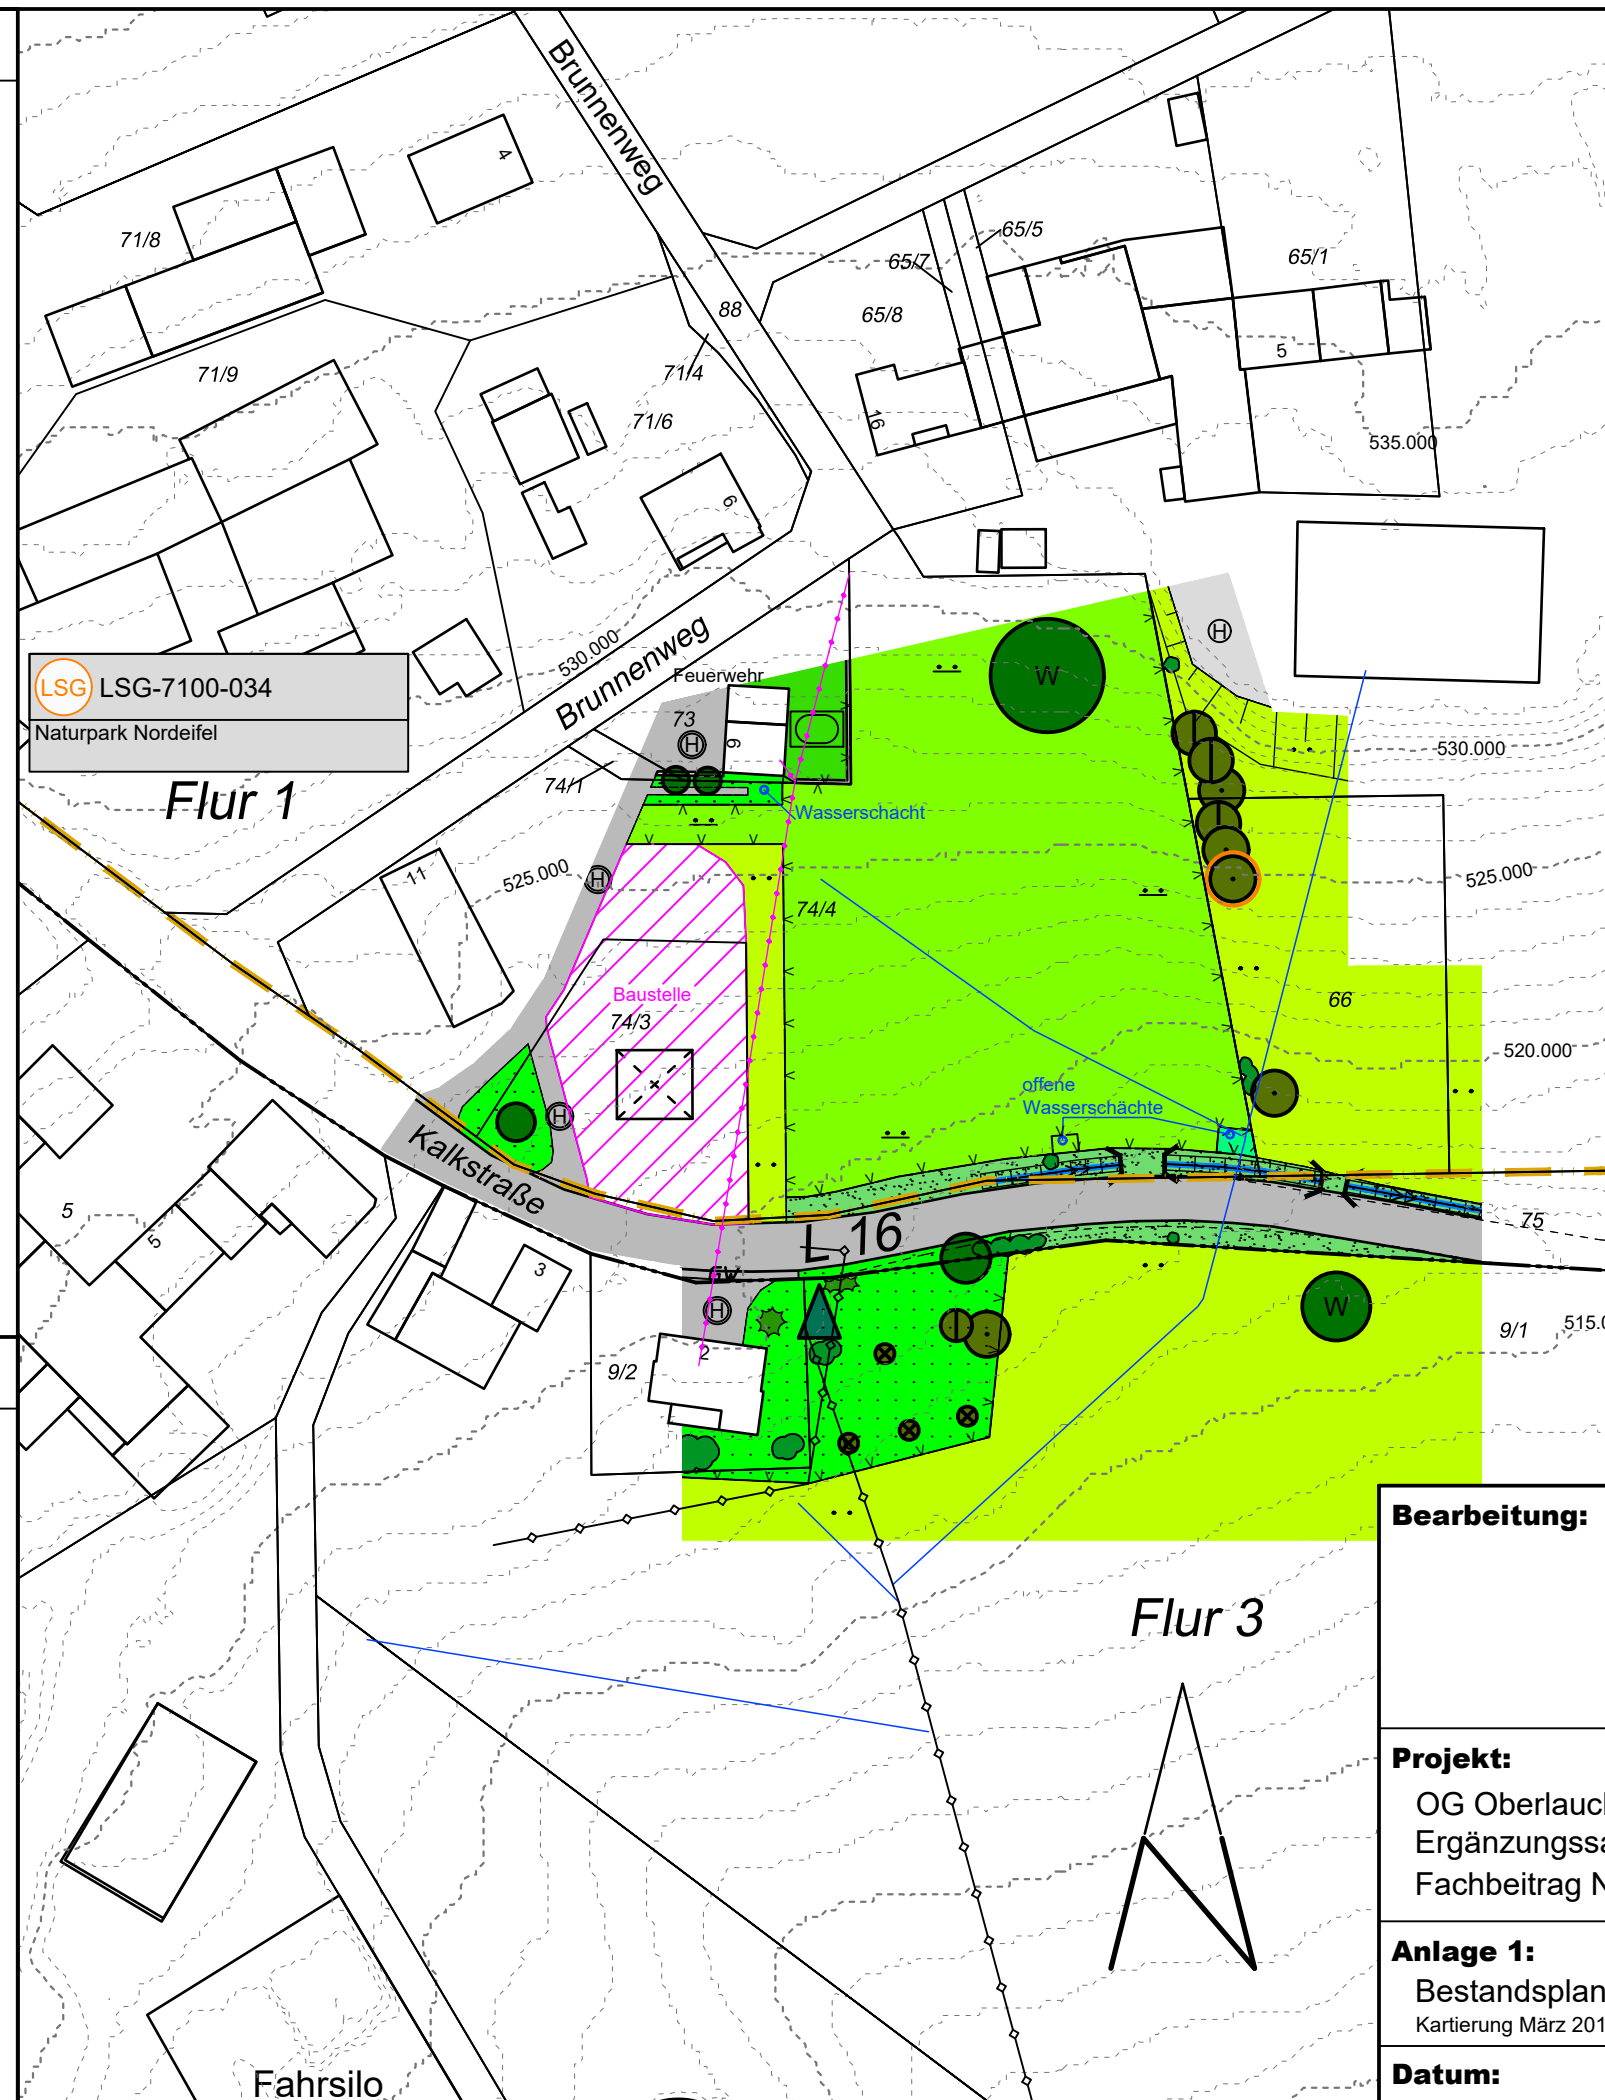

ÜBERSICHTSPLAN M 1:25.000

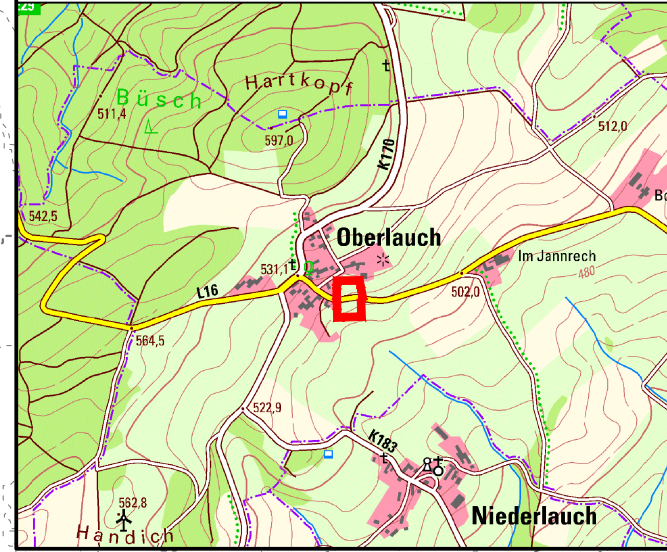

LSG LSG-7100-034
Naturpark Nordeifel

LSG LSG-7100-034
Naturpark Nordeifel

Bearbeitung: **h o g n e r**
högner landschaftsarchitektur
54518 minheim, im bungert 6
telefon: 06507 99 22 88, e mail: info@hoegner-la.de

Projekt:
OG Oberlauch
Ergänzungssatzung Ortslagenbereich "L 16 - Im Brühl"
Fachbeitrag Naturschutz

Anlage 1:
Bestandsplan
Kartierung März 2011 / Mai 2024 / Juni 2024

Datum: 12/11/2024 **Maßstab:** 1:1.000