

- | | | |
|--|--|-------------------|
| | Laubwald | Ap - Apfel |
| | Laubgehölz | Bu - Buche |
| | Zierhecke, Laubgehölz | Er - Eiche |
| | Nadelwald | Es - Esche |
| | Zierhecke, Nadelgehölz | Fi - Fichte |
| | Weihnachtsbaumkultur | Hb - Haselbuche |
| | Obst-, Laub-, Nadelbaum | Kl - Kiefer |
| | Intensiv-Grünland | Vg - Vegetations |
| | Acker | Rk - Rastkastanie |
| | Nutzgarten | Wd - Weißdorn |
| | Ziergarten | |
| | Rasen, Bankett | |
| | Bach | |
| | Zaun | |
| | Mauer | |
| | Eröweg | |
| | Geplasterter Fläche | |
| | Geschatteter Fläche/Weg | |
| | Asphaltierter Fläche/Weg | |
| | Wohn- und Neugebäude | |
| | Landwirtschaftliches Gebäude Haupt- und Nebengebäude | |
| | Gewerbegebäude | |
| | Grenze des Untersuchungsraums | |

Bebauungsplan der Ortsgemeinde Auw bei Prüm - Teilgebiet "Auf Aizerl"
 Landespflegerischer Planungsbeitrag

Karte 1
 Zustand und Biotypen
 September 1995

BIELEFELD + GILICH
 LANDSCHAFTSARCHITECTEN


Bielefeld, P. 1000
 Tel. 0531 41 11 11
 Fax 0531 41 11 12
 B. 34090 Bielefeld
 1995

Bielefeld, P. 1000
 Tel. 0531 41 11 11
 Fax 0531 41 11 12
 B. 34090 Bielefeld
 1995

**Bebauungsplan der Ortsgemeinde
Auw bei Prüm
Teilgebiet "In der Klong"**

Landespflegerischer Planungsbeitrag

Landespflegerische Kompensationsmaß-
nahme außerhalb des Geltungsbereiches
auf Flurstück 47/1 M. 1:1.000

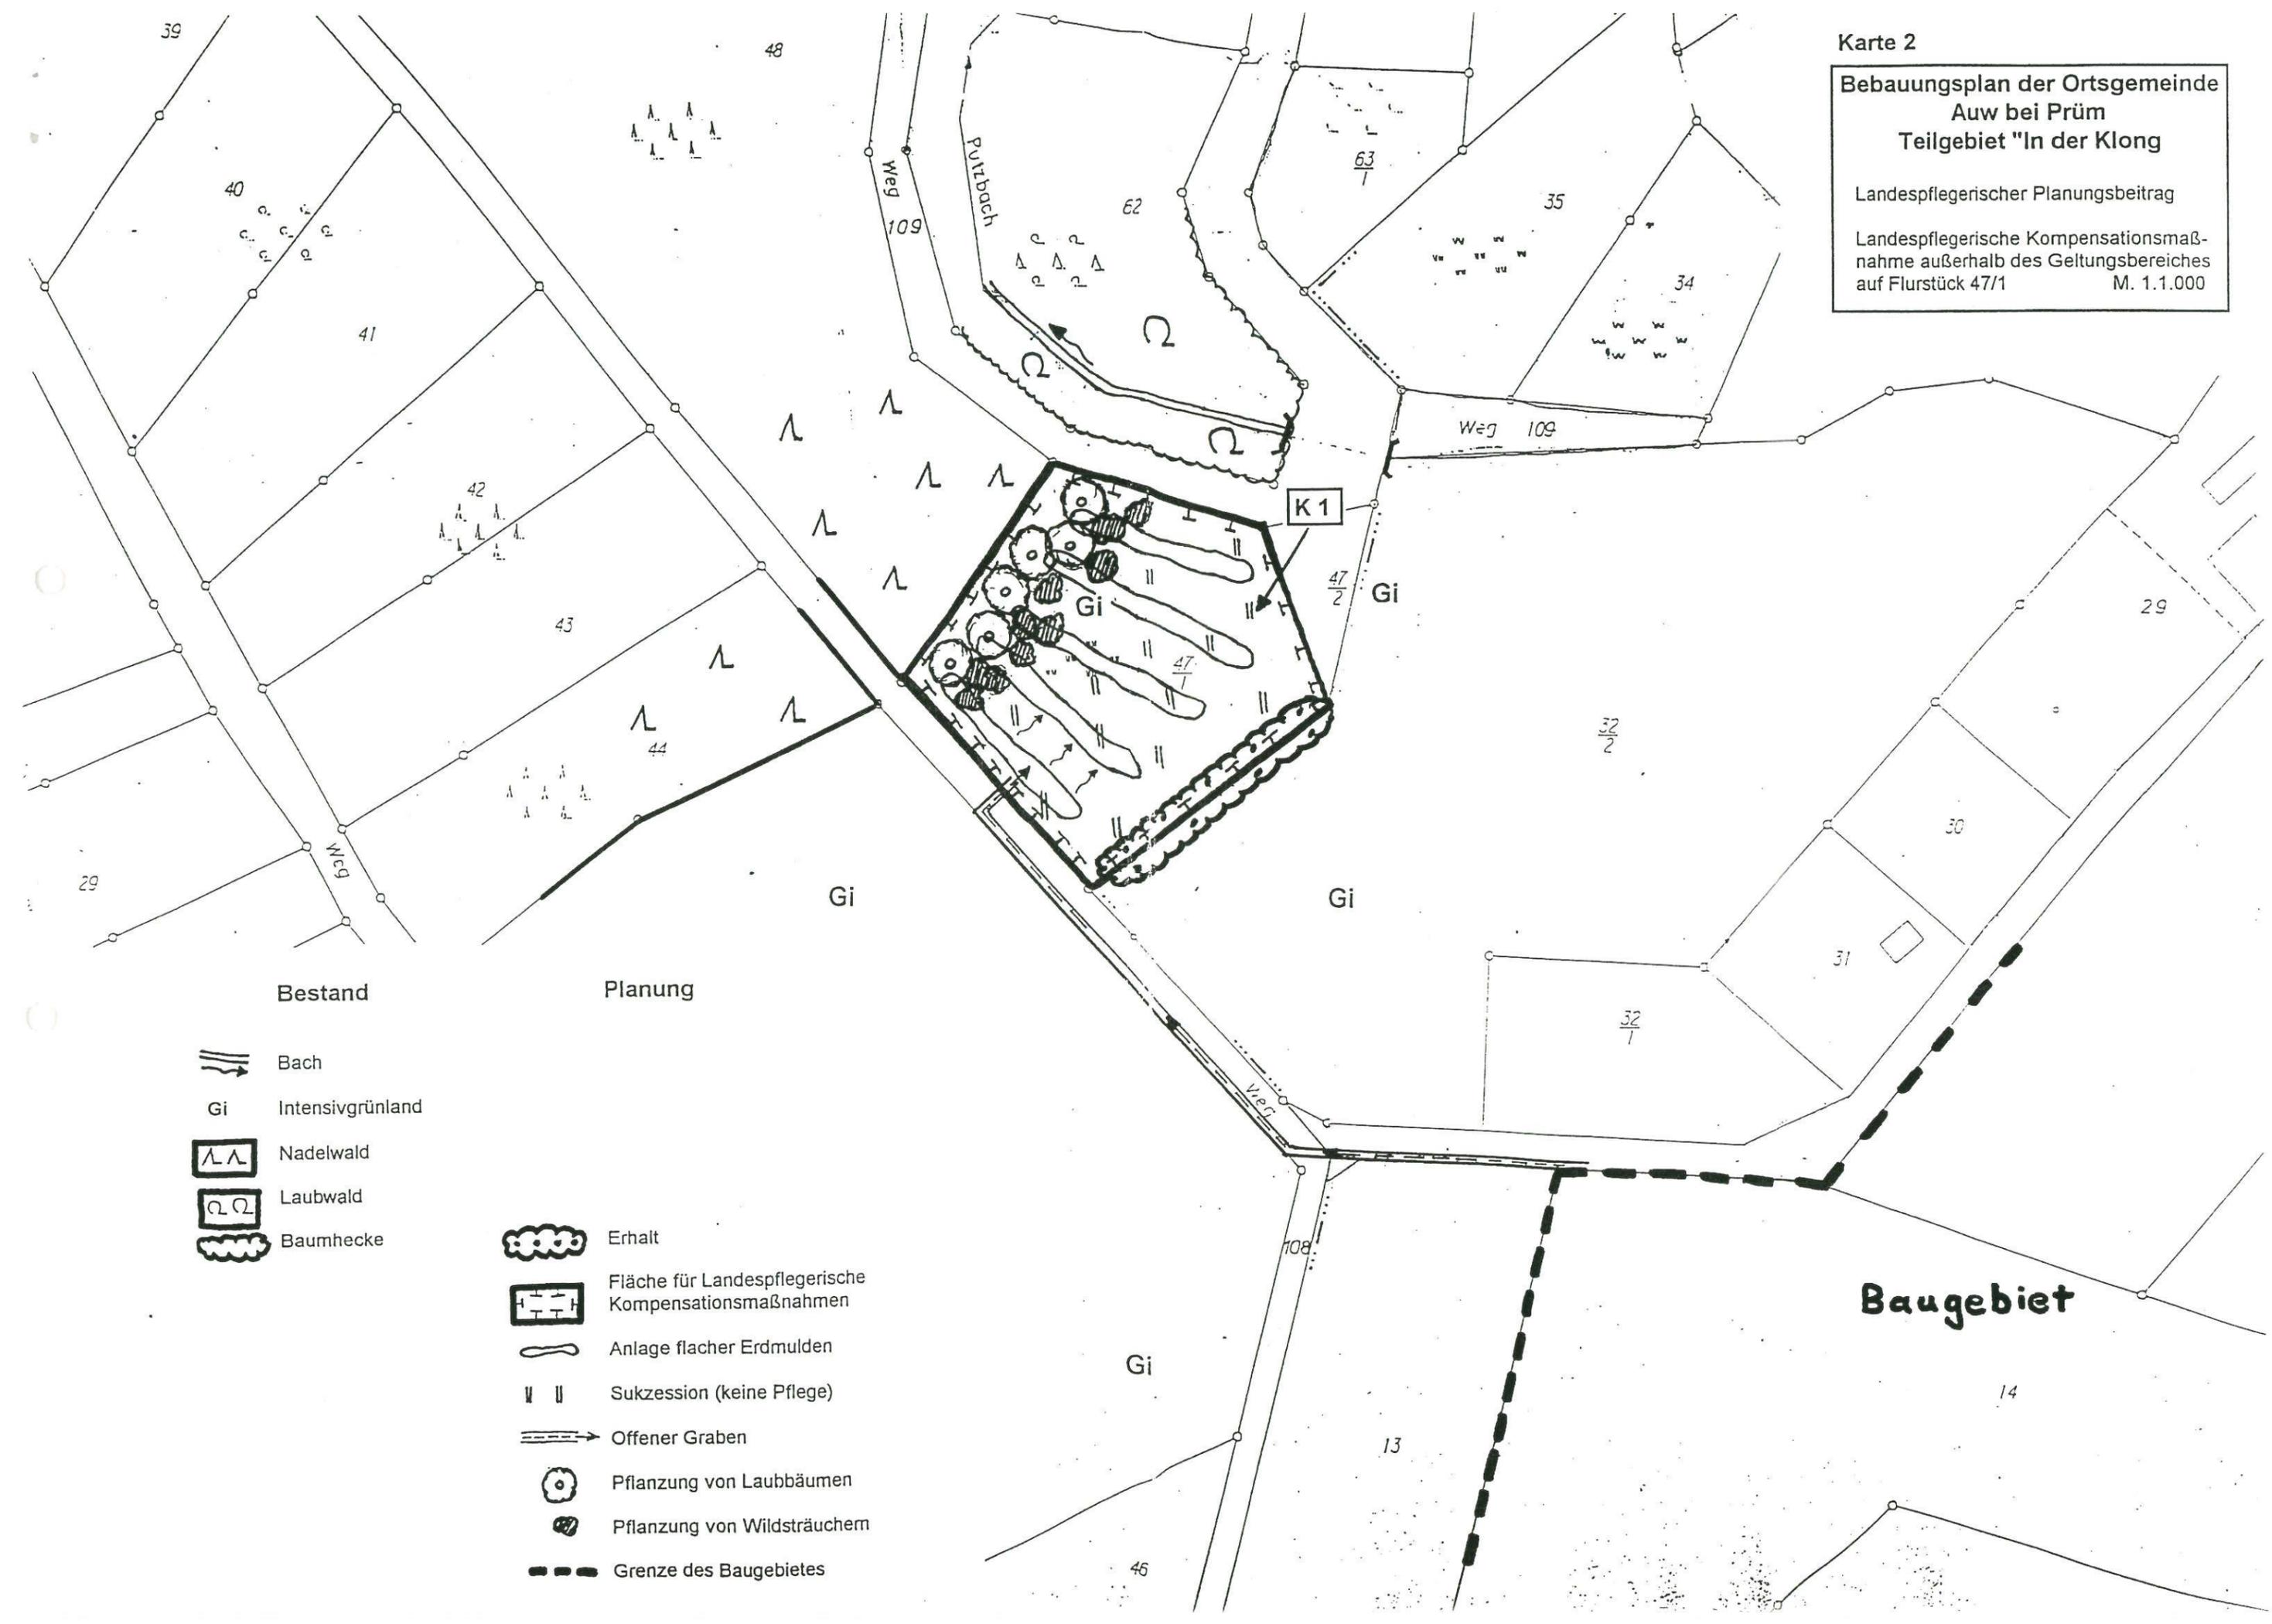


Bestand

Planung

-  Bach
-  Intensivgrünland
-  Nadelwald
-  Laubwald
-  Baumhecke

-  Erhalt
-  Fläche für Landespflegerische
Kompensationsmaßnahmen
-  Anlage flacher Erdmulden
-  Sukzession (keine Pflege)
-  Offener Graben
-  Pflanzung von Laubbäumen
-  Pflanzung von Wildsträuchern
-  Grenze des Baugebietes

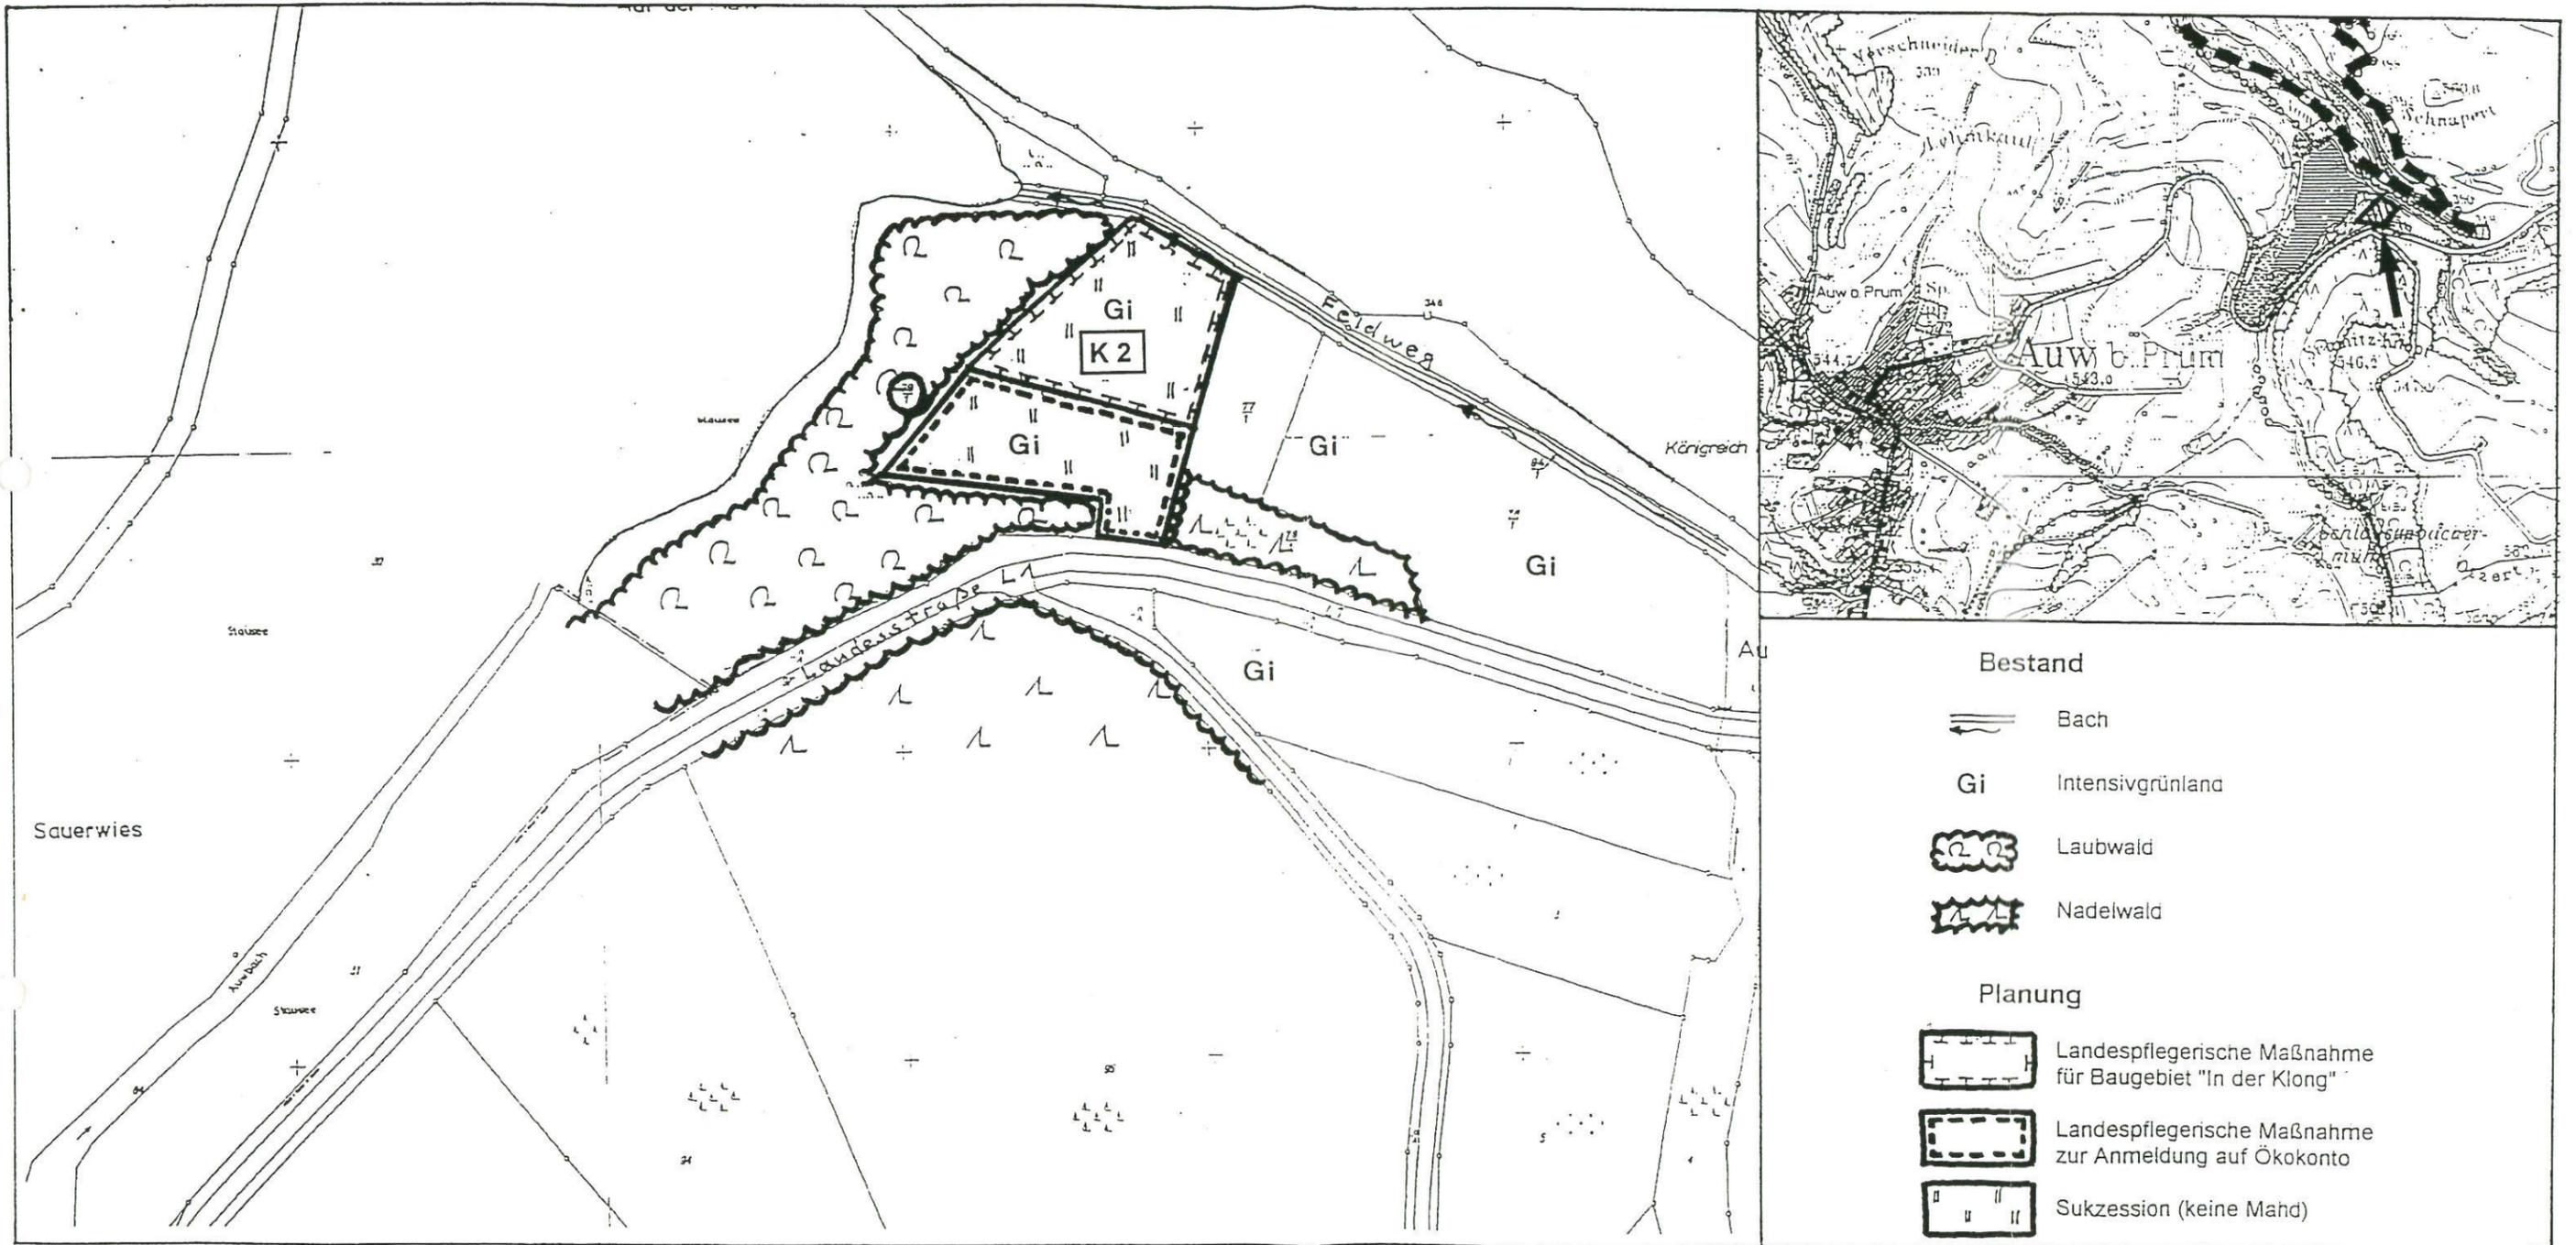

Karte 3
Bebauungsplan der Ortsgemeinde
Auw bei Prüm
Teilgebiet "In der Klong"
 Landespflegerischer Planungsbeitrag
 Landespflegerische Kompensationsmaßnahme außerhalb des Geltungsbereiches auf Flurstück 79/1 M. 1.2.500