



14. Fortschreibung des Flächennutzungsplanes der Verbandsgemeinde Prüm für den Bereich der Stadt Prüm

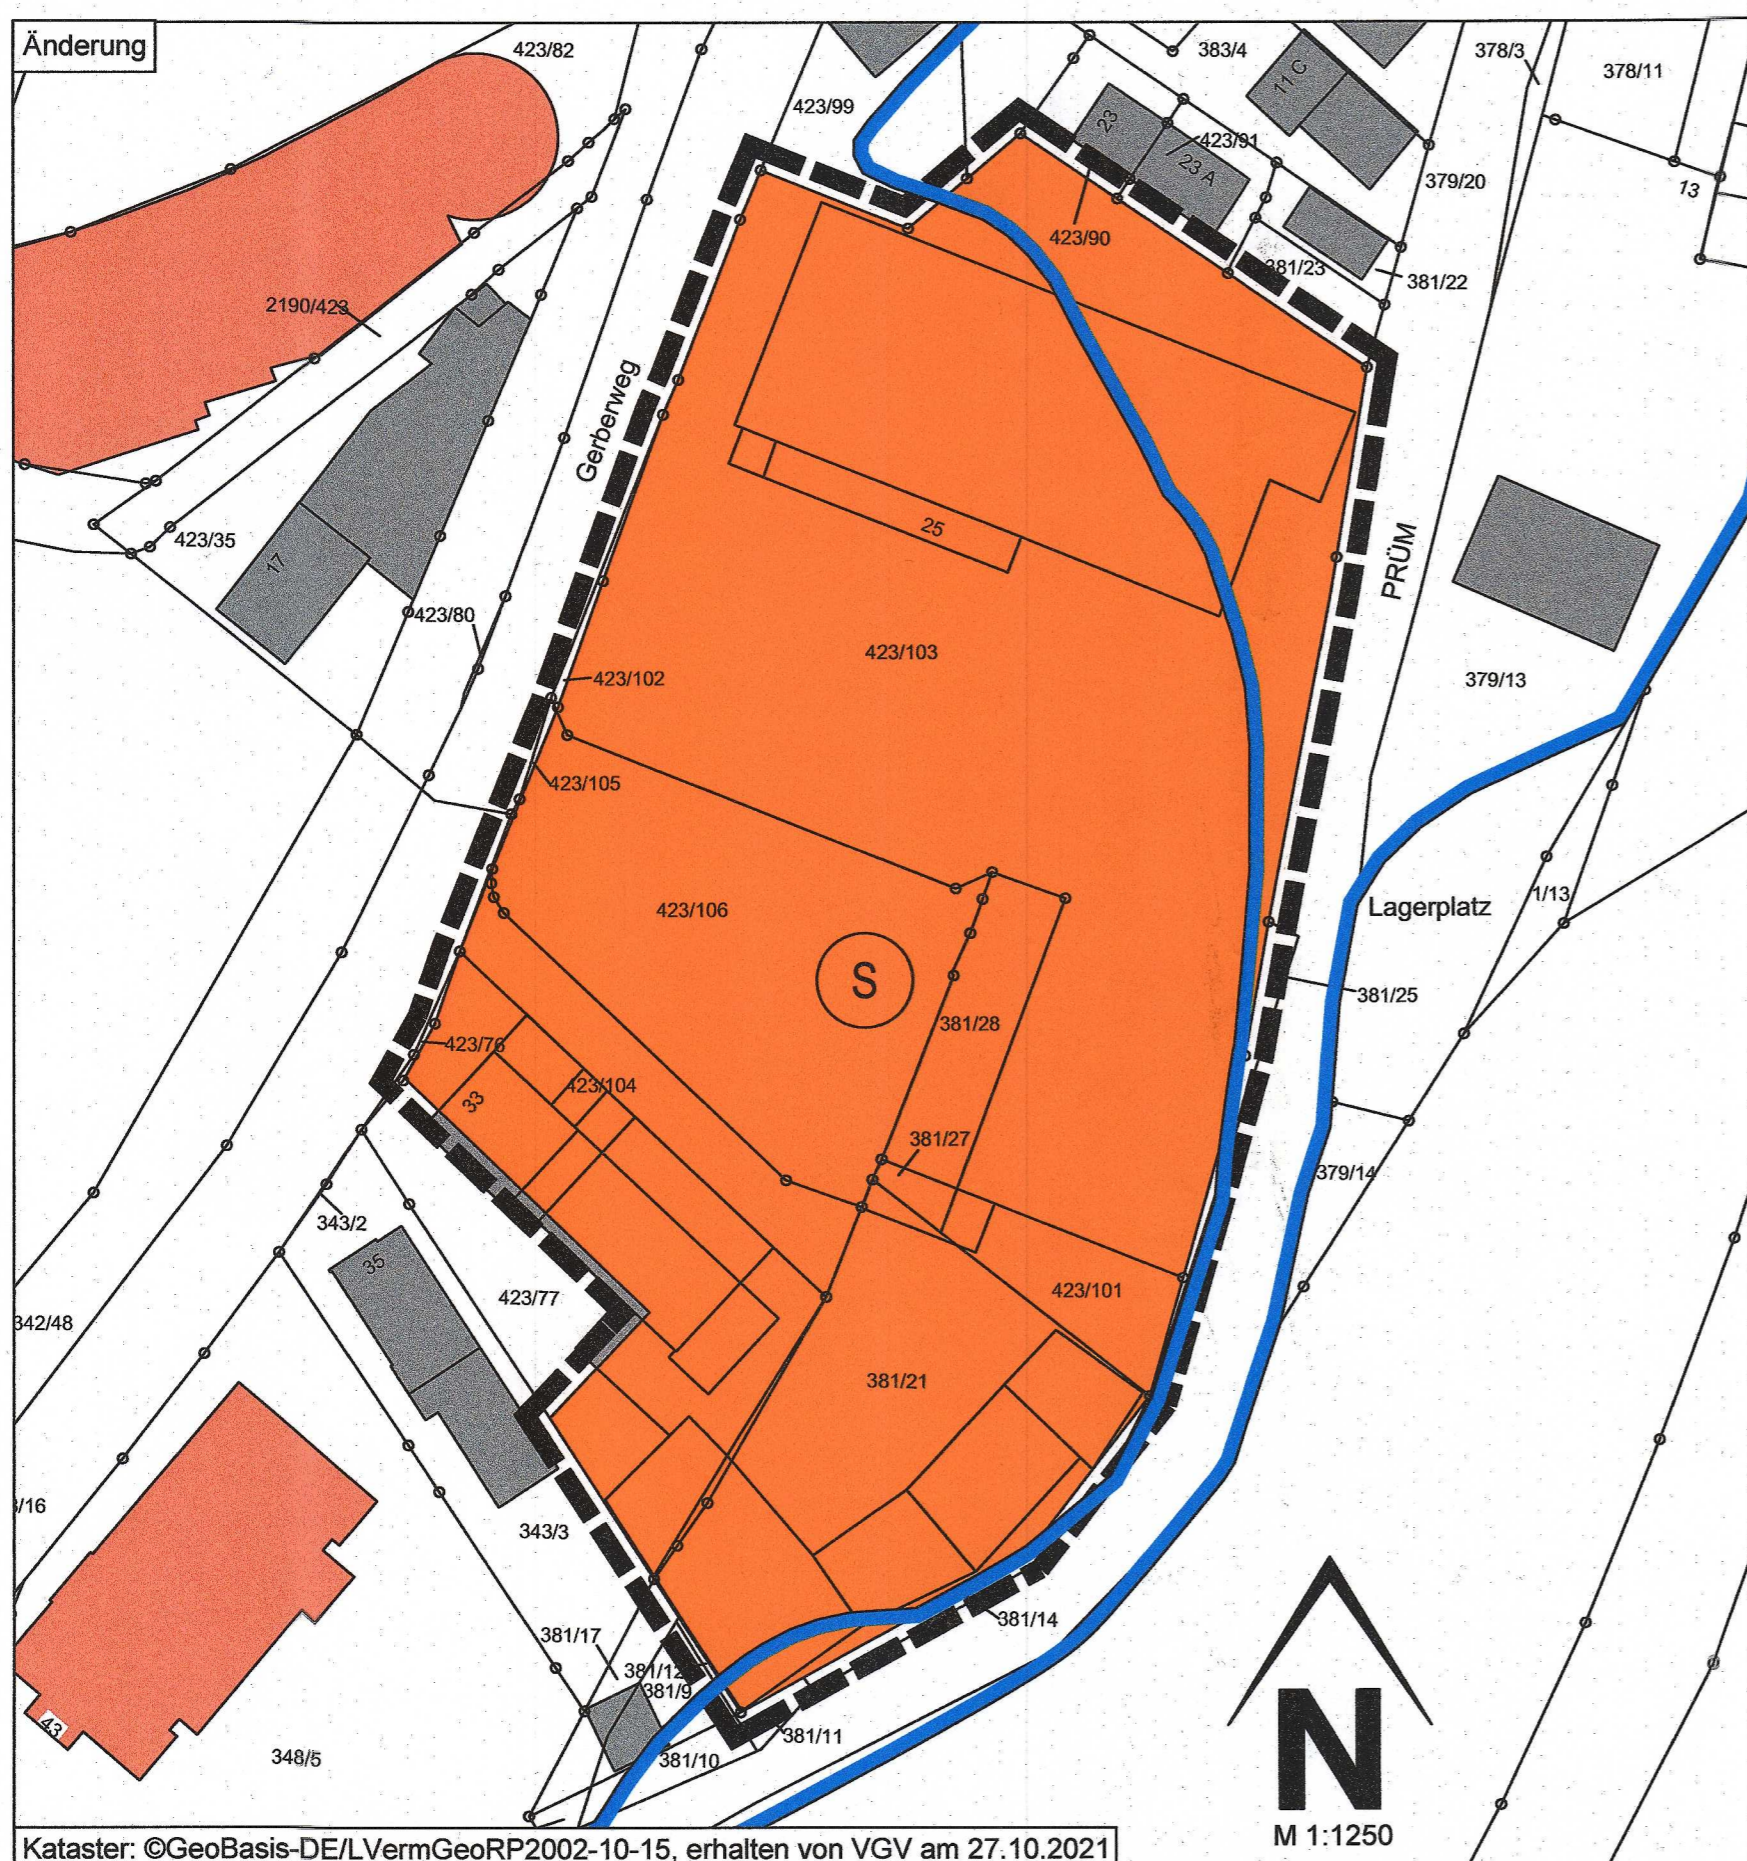


Beschlussfassung

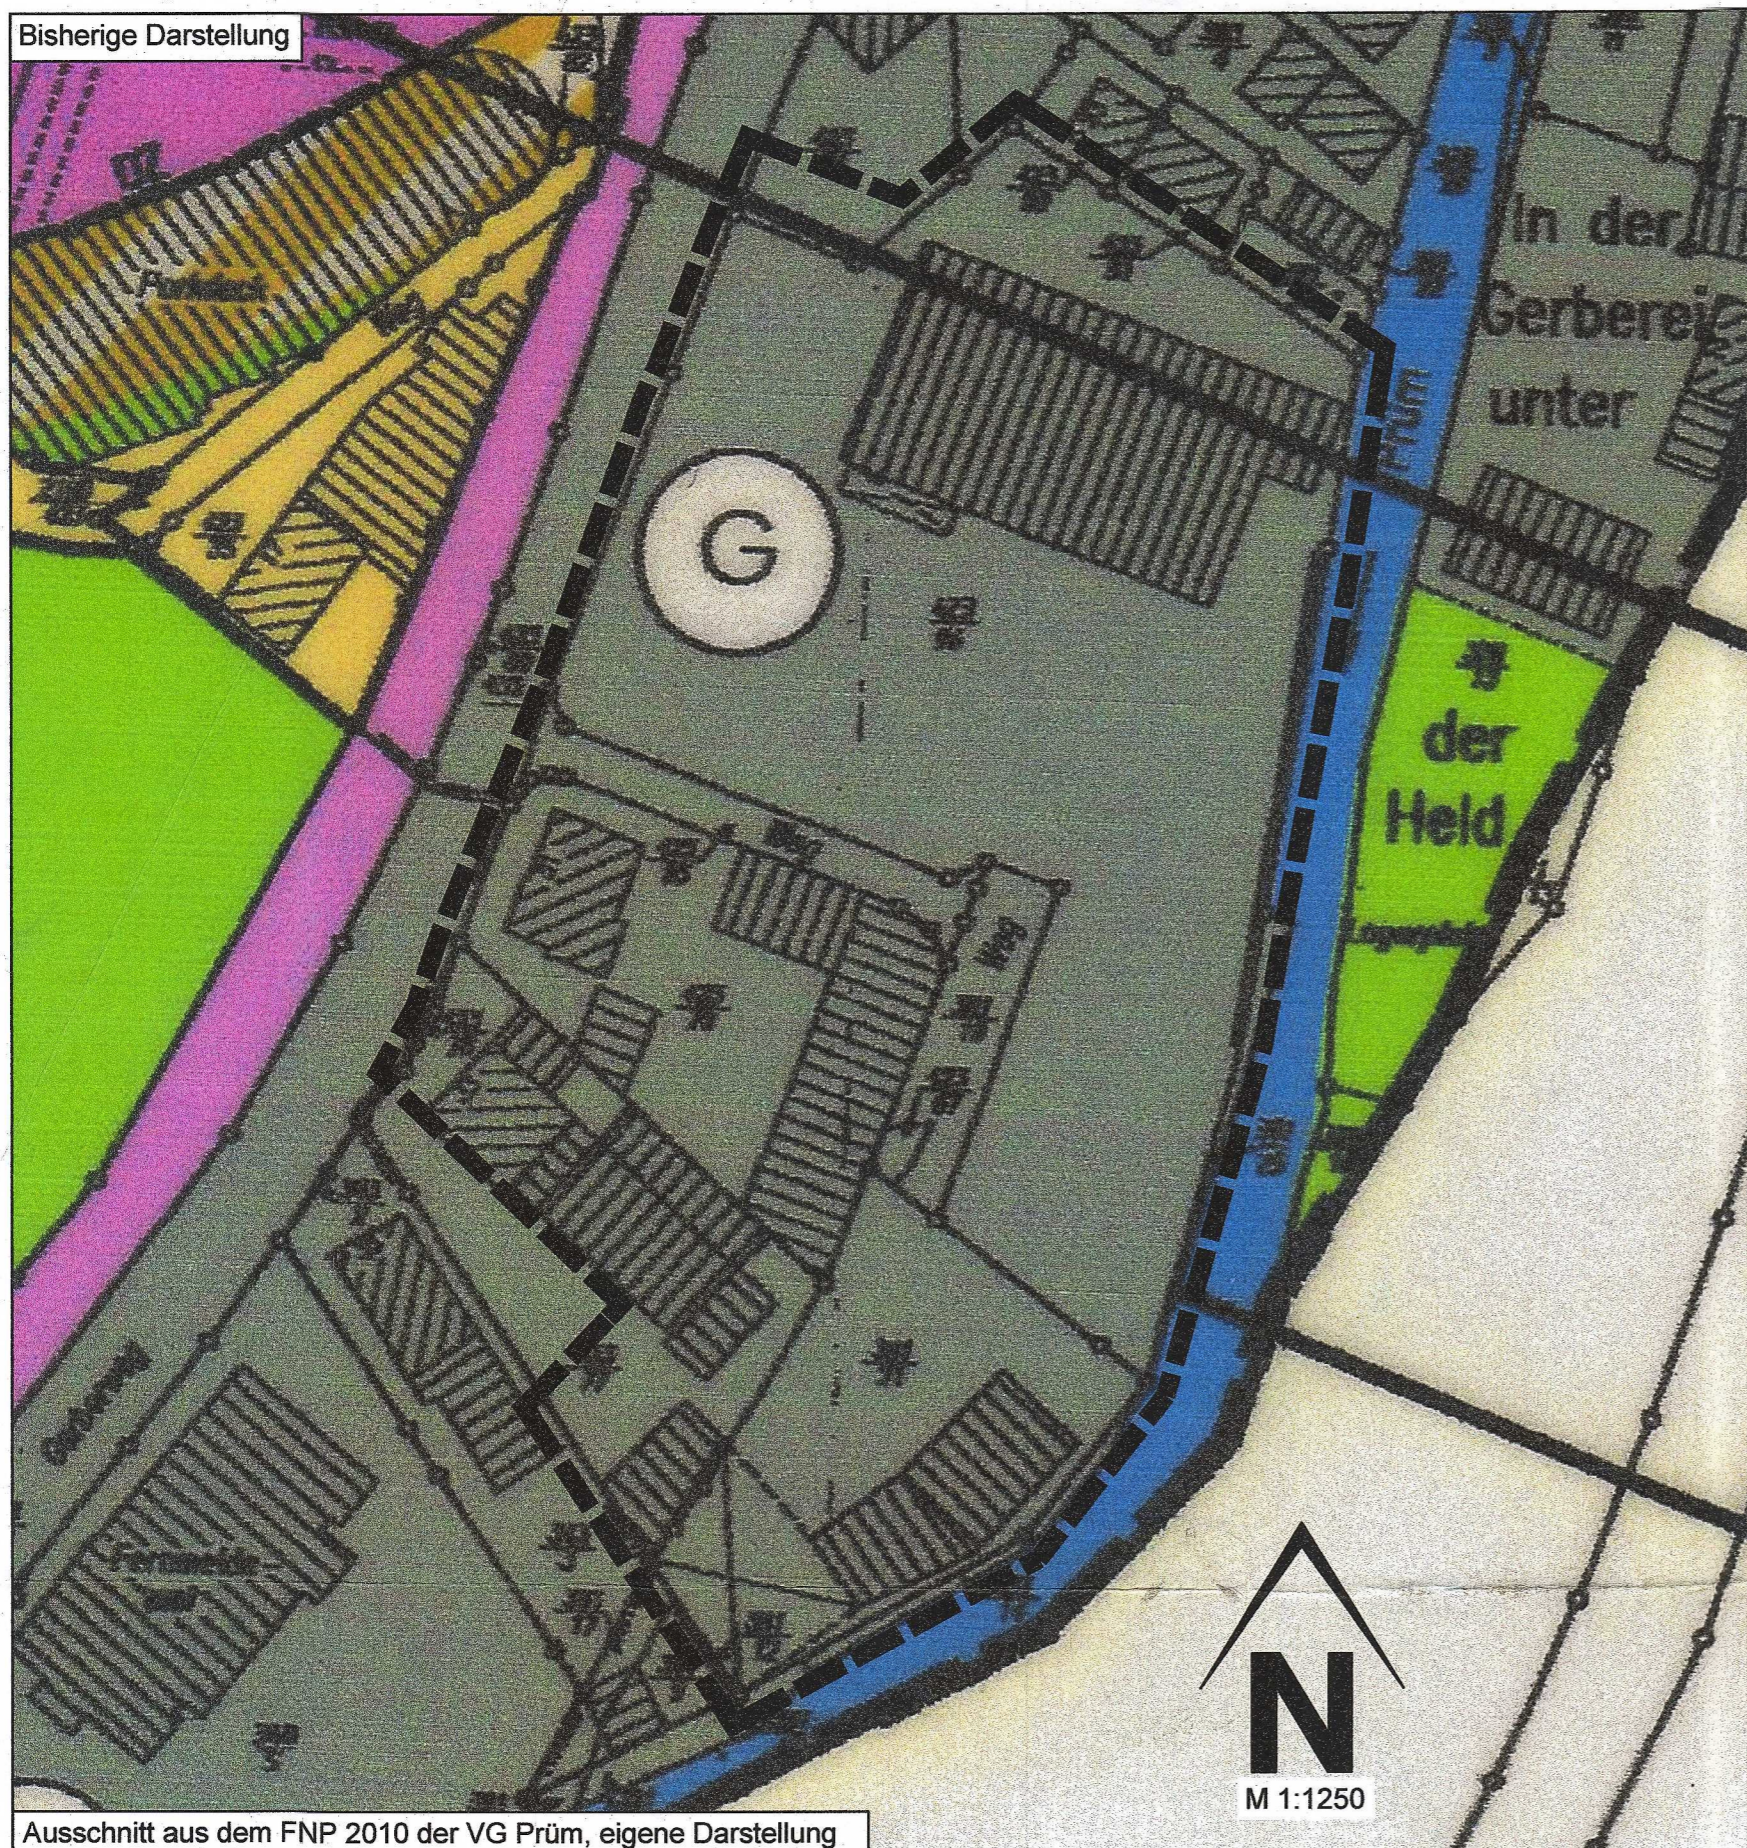

Legende Bestand

-  Änderungsbereich
-  Gewerbliche Baufläche

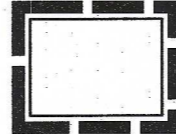Legende Änderung

-  Änderungsbereich
- 1. Art der baulichen Nutzung (§ 5 Abs.2 Nr.1 des Baugesetzbuches - BauGB)
 -  1.4. Sonderbauflächen
- Nachrichtliche Übernahme
 -  Umgrenzung von Überschwemmungsgebieten lt. Angabe VGV Prüm

Verfahrensvermerke

Der Verbandsgemeinderat hat am 15.03.2022 gemäß § 2 Absatz 1 BauGB die Durchführung der 14. Fortschreibung des Flächennutzungsplanes beschlossen. Am 15.03.2022 wurde dieser Flächennutzungsplanentwurf gebilligt und seine Offenlegung gem. § 3 Absatz 2 BauGB beschlossen, nachdem gem. § 4 BauGB die in Betracht kommenden Träger öffentlicher Belange und die Behörden und Stellen, die von der Planung berührt werden, bei der Planaufstellung beteiligt worden sind, sowie gem. § 3 Absatz 1 BauGB den Bürgern Gelegenheit zur Äußerung und Erörterung gegeben wurde.

Verbandsgemeinde Prüm
Prüm, den 05.03.2024

Bürgermeister



Die Fortschreibung des Flächennutzungsplanes hat mit der Begründung gem. § 3 Absatz 2 BauGB auf die Dauer eines Monats in der Zeit vom 30.05.2022 bis 30.06.2022 zu jedermanns Einsicht öffentlich ausgelegen. Ort und Dauer der Auslegung wurden am 28.05.2022 mit dem Hinweis ortsüblich bekannt gemacht, dass Bedenken und Anregungen während der Auslegungsfrist vorgebracht werden können.

Verbandsgemeinde Prüm
Prüm, den 05.03.2024

Bürgermeister



Der Verbandsgemeinderat hat die 14. Fortschreibung des Flächennutzungsplanes am 28.02.2023 beschlossen.

Verbandsgemeinde Prüm
Prüm, den 05.03.2024

Bürgermeister



Die 14. Fortschreibung des Flächennutzungsplanes wird gemäß § 6 BauGB mit Schreiben vom 21.03.2024, Az.: 06-220916-09

genehmigt.

54634 Bitburg, den 2.1. März 2024

Kreisverwaltung Eifelkreis Bitburg-Prüm
Im Auftrag:


(Volker Berg)
Kreisbaurats



Die ortsübliche Bekanntmachung wird nach Maßgabe des § 6 Absatz 5 BauGB angeordnet.

Verbandsgemeinde Prüm
Prüm, den 06.05.2024

Bürgermeister

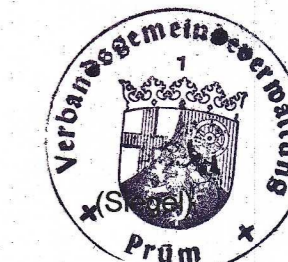

Die Genehmigungsverfügung der Kreisverwaltung des Eifelkreises Bitburg-Prüm vom 21.03.2024 ist am 18.05.2024 gem. § 6 Absatz 5 BauGB ortsüblich bekanntgemacht worden mit dem Hinweis, dass der Flächennutzungsplan von jedermann eingesehen werden kann. Mit dieser Bekanntmachung wurde die 14. Fortschreibung des Flächennutzungsplanes

WIRKSAM

Verbandsgemeinde Prüm
Prüm, den 21.05.2024

Bürgermeister



Bestandteile des Flächennutzungsplans

Planzeichnung M. 1 : 1250. (Die Begründung wird beigelegt.)

Projekt

14. Fortschreibung des Flächennutzungsplanes der Verbandsgemeinde Prüm für den Bereich der Stadt Prüm
Beschlussfassung



Hermine-Albers-Straße 3
54634 Bitburg

Telefon 06561 / 9449 01
Telefax 06561 / 9449 02

E-Mail info@i-s-u.de
Internet www.i-s-u.de

2021-058

zi / vo / hm

13. April 2023

1:1250

0,556 m x 0,545 m