



Bisherige Darstellung des Flächennutzungsplanes:

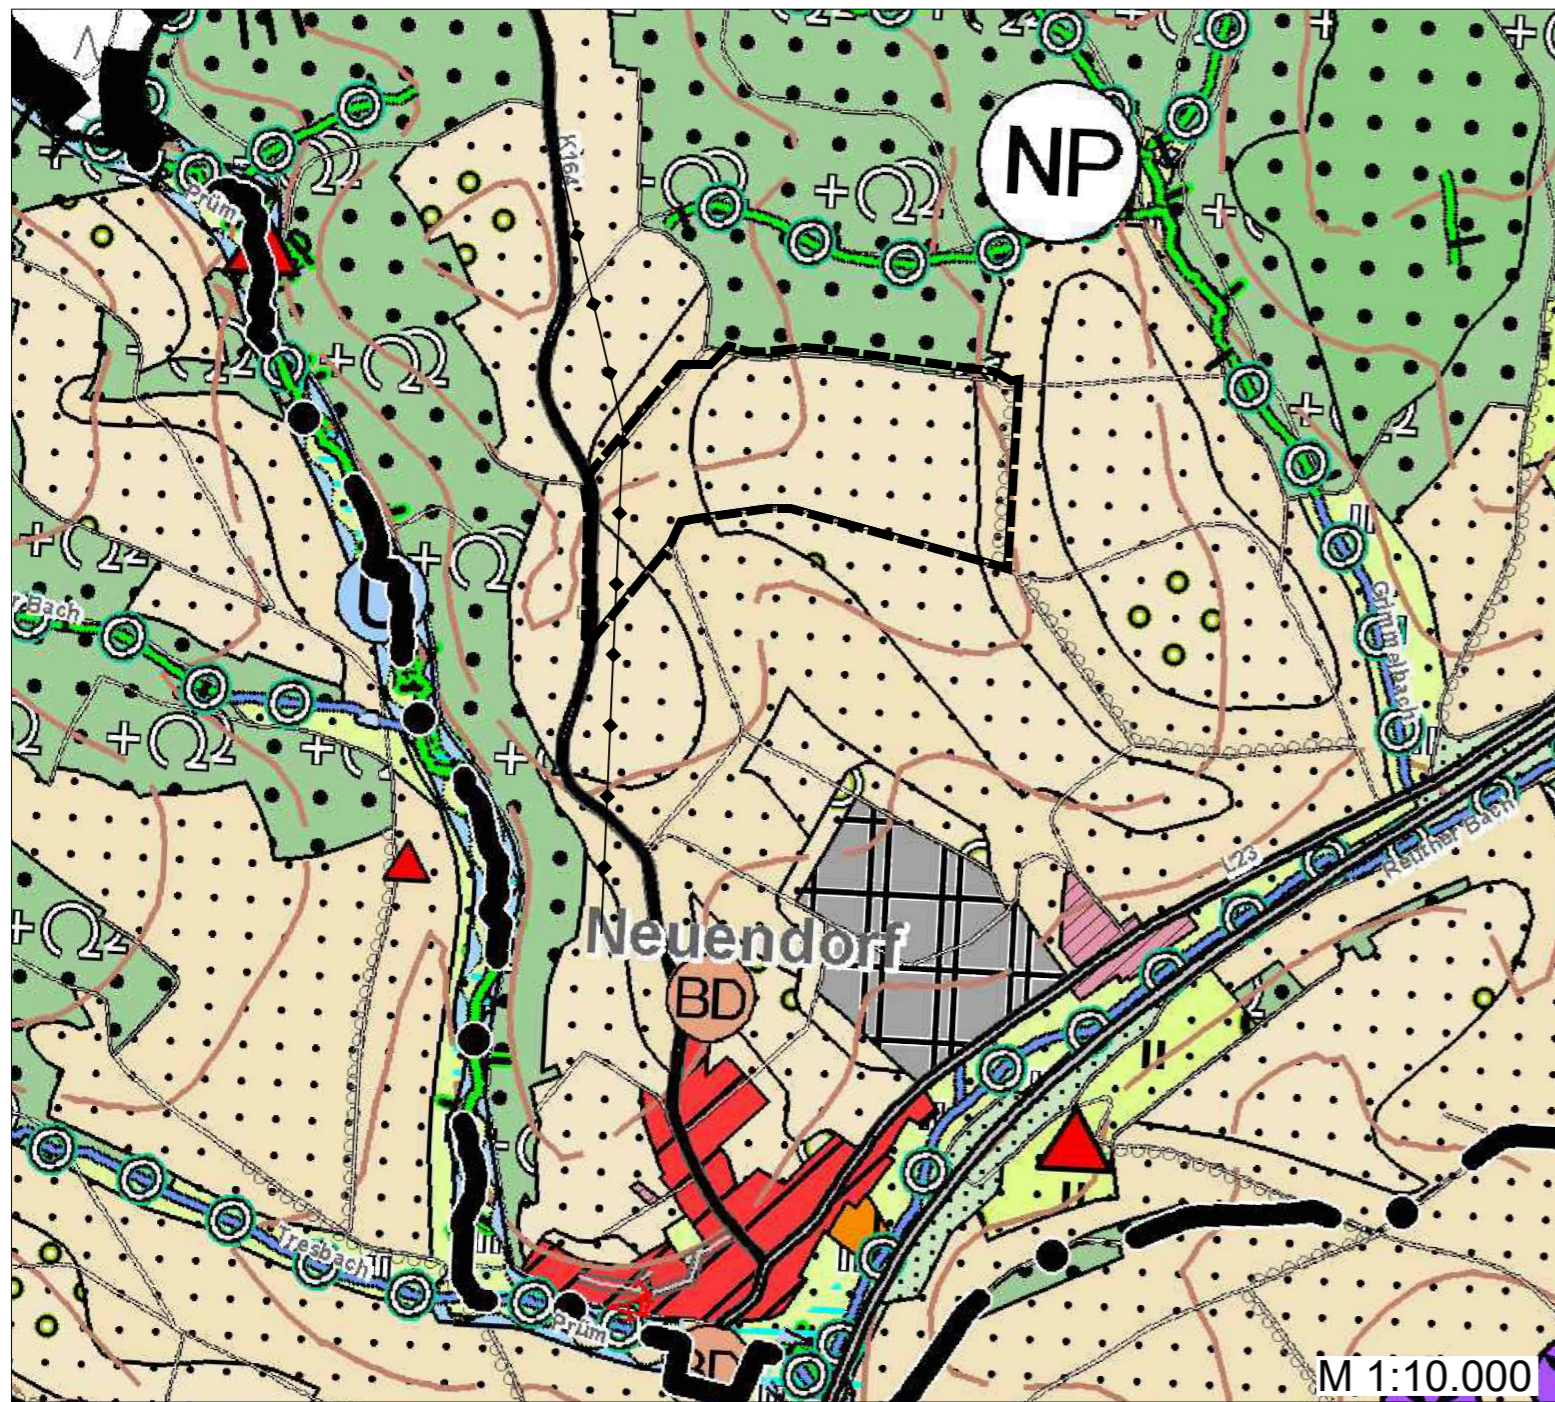

Geplante Darstellung gemäß 20. Änderung des Flächennutzungsplans:

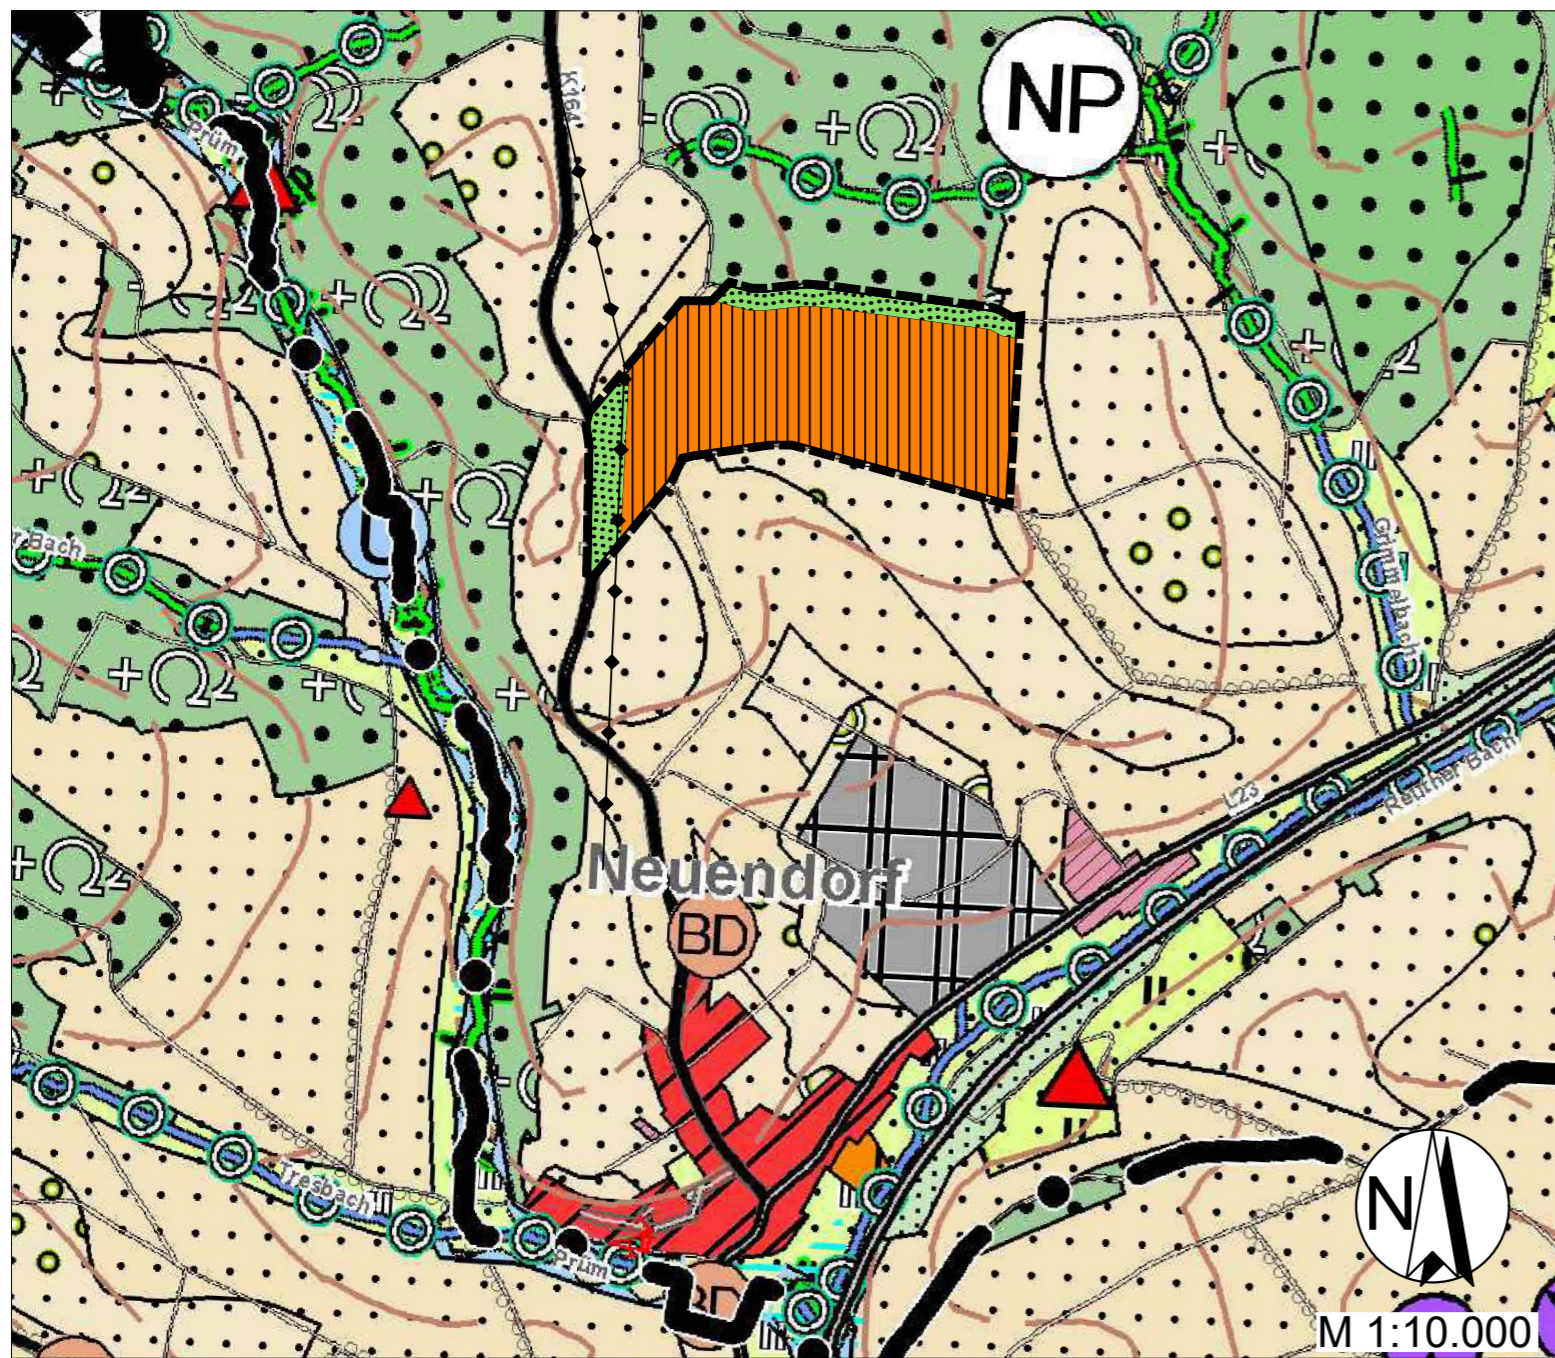

Verfahrensvermerke

- a) Der Änderungsbeschluss zur 20. Teiländerung des Flächennutzungsplans im Bereich des Bebauungsplanes „PV-Freiflächenanlage Neuendorf“ erfolgte in der Sitzung der Verbandsgemeindeverwaltung Prüm am 11.12.2023. Der Beschluss wurde am \_\_\_\_\_ im Mitteilungsblatt ortsüblich bekanntgemacht.
- b) Die frühzeitige Beteiligung der Öffentlichkeit gem. § 3 Abs. 1 BauGB hat mit öffentlicher Darlegung und Anhörung für den Vorentwurf der 20. Teiländerung des Flächennutzungsplans in der Zeit vom \_\_\_\_\_ bis einschließlich \_\_\_\_\_ stattgefunden. Die Bekanntmachung erfolgte im Mitteilungsblatt am \_\_\_\_\_.
- c) Die frühzeitige Beteiligung der Behörden und sonstigen Träger Öffentlicher Belange sowie der Nachbargemeinden gem. § 4 Abs. 1 BauGB bzw. § 2 Abs. 2 BauGB für den Vorentwurf der 20. Teiländerung des Flächennutzungsplans erfolgte vom \_\_\_\_\_ mit Frist bis \_\_\_\_\_.
- d) Die gem. § 3 Abs. 1 BauGB sowie § 4 Abs. 1 BauGB eingegangenen Stellungnahmen wurden in öffentlicher Sitzung der Verbandsgemeindeverwaltung Prüm am \_\_\_\_\_ geprüft und das Ergebnis anschließend mitgeteilt.
- e) Die Beteiligung der Behörden und sonstigen Träger Öffentlicher Belange sowie der Nachbargemeinden gem. § 4 Abs. 2 BauGB für den Entwurf der 20. Teiländerung des Flächennutzungsplans erfolgte mit Schreiben vom \_\_\_\_\_ mit Frist bis \_\_\_\_\_.
- f) Die gem. § 3 Abs. 2 BauGB sowie § 4 Abs. 2 BauGB eingegangenen Stellungnahmen wurden in öffentlicher Sitzung der Verbandsgemeindeverwaltung Prüm am \_\_\_\_\_ geprüft und das Ergebnis anschließend mitgeteilt.
- g) Der Feststellungsbeschluss erfolgte in der Sitzung der Verbandsgemeindeverwaltung Prüm am \_\_\_\_\_.

Prüm, den \_\_\_\_\_

Aloysius Söhngen  
(Bürgermeister der VG)

k) Die Kreisverwaltung Eifelkreis Bitburg-Prüm hat im Bescheid vom \_\_\_\_\_, Az.: \_\_\_\_\_ die 20. Teiländerung des Flächennutzungsplans der Verbandsgemeindeverwaltung Prüm gem. § 6 BauGB genehmigt.

Eifelkreis Bitburg-Prüm, den \_\_\_\_\_


Andreas Kruppert  
(Vorsitzender des Kreistages)

i) Die Erteilung der Genehmigung zur 20. Teiländerung des Flächennutzungsplans wurde gem. § 6 Abs.5 BauGB am \_\_\_\_\_ ortsüblich bekanntgemacht.

Prüm, den \_\_\_\_\_

Aloysius Söhngen  
(Bürgermeister der VG)

**20. Teiländerung des Flächennutzungsplanes  
der Verbandsgemeinde Prüm im Parallelverfahren  
gem. § 8 Abs. 3 BauGB zur  
Aufstellung des Bebauungsplans  
"PV-Freiflächenanlage Neuendorf"**

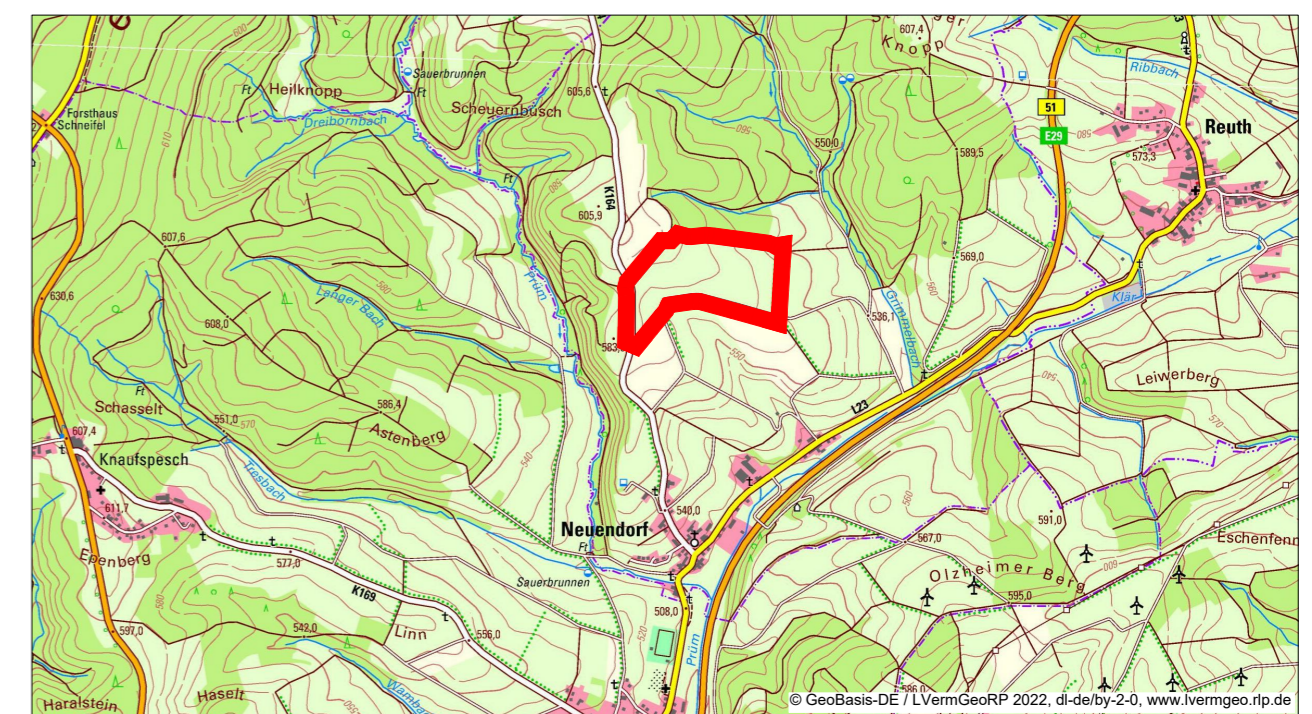

Übersichtskarte



Flächennutzungsplanänderung



Enviro-Plan GmbH  
Hauptstraße 34, 55571 Odenheim  
Tel: 06755 2008-0 Fax -750  
E-Mail: info@enviro-plan.de  
Internet: www.enviro-plan.de